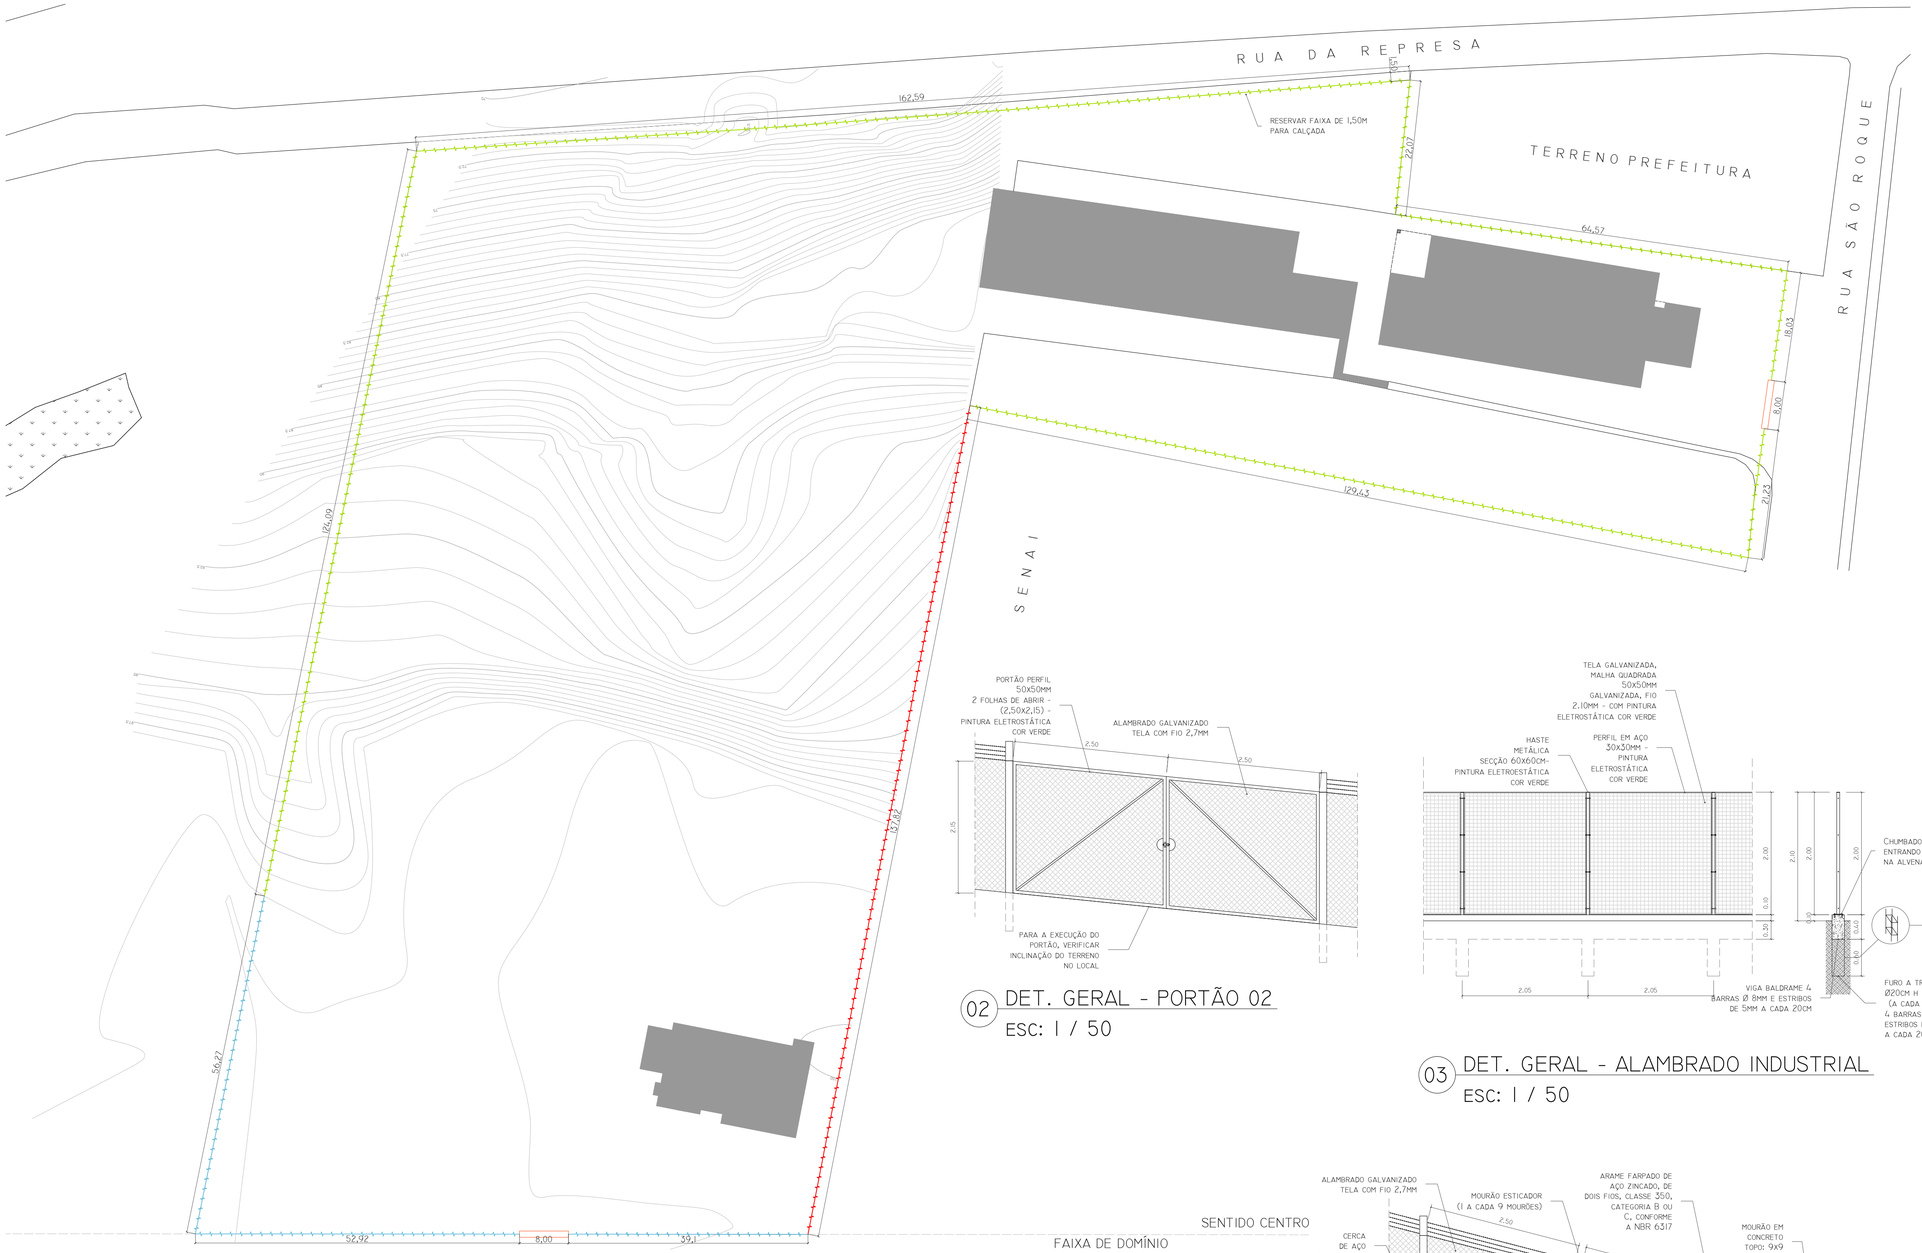

01 IMPLANTAÇÃO GERAL
ESC: 1 / 500

0 5 10 20 50

LEGENDA
- CERCA EXISTENTE
- ALAMBRADO INDUSTRIAL
- ALAMBRADO COM MOURÃO
- PORTÃO 01

02 DET. GERAL - PORTÃO 02
ESC: 1 / 50

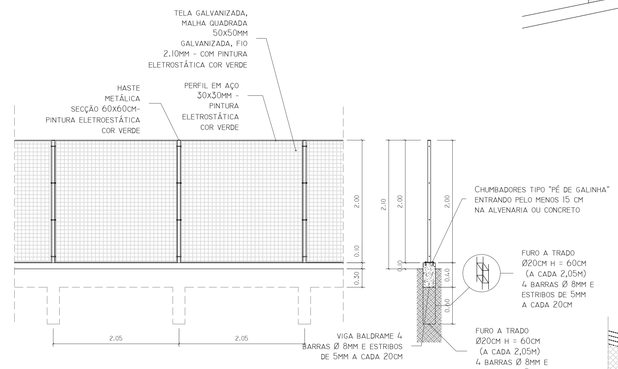

03 DET. GERAL - ALAMBRADO INDUSTRIAL
ESC: 1 / 50

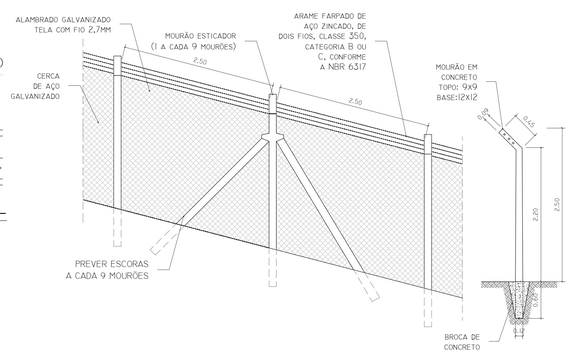

04 DET. GERAL - CERCA COM MOURÃO
ESC: 1 / 50

TABELA DE ESPECIFICAÇÕES*	
TIPO DE CERCAMENTO	COMPRIMENTO TOTAL
ALAMBRADO INDUSTRIAL	148,29M
ALAMBRADO COM MOURÃO	542,00M
CERCA EXISTENTE	137,82M
PORTÃO 01	8,00M
PORTÃO 02	8,00M

*VERIFICAR COTAS NO LOCAL

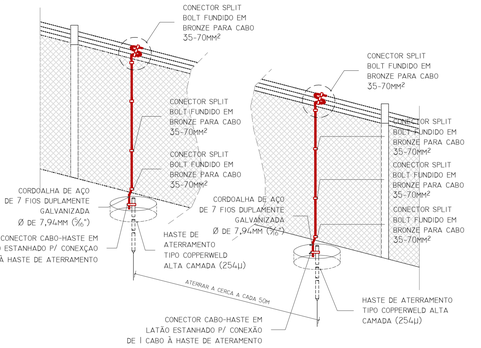

INSTITUTO FEDERAL CATARINENSE

INSTITUTO FEDERAL DE EDUCAÇÃO CIÊNCIA E TECNOLOGIA CATARINENSE
UNIDADE:
CÂMPUS LUZERNA
ENDEREÇO:
AV. FREI JOÃO
CENTRO - LUZERNA - SC

AUTORIA DO PROJETO:
ARQ. URB.
IGOR T. LOMBARDI ALMEIDA
CAU I38500-3

NOME DO PROJETO:
PROJETO DE CERCAMENTO - CAMPUS LUZERNA

TÍTULO DO DESENHO:
IMPLANTAÇÃO E DETALHES

OBJETIVO DO PROJETO: CERCAMENTO DO CAMPUS	TIPO DE PROJETO: PROJETO ARQUITETÔNICO	FOLHA: 01
AUTORIA DO DESENHO: IGOR LOMBARDI	ÁREA DO PROJETO: 22458,42M²	
CIDADE - UF: LUZERNA - SC	REVISÃO Nº: 01	
DATA: 05/2015	ESCALA: INDICADA	REFERÊNCIA: FL. 01/01